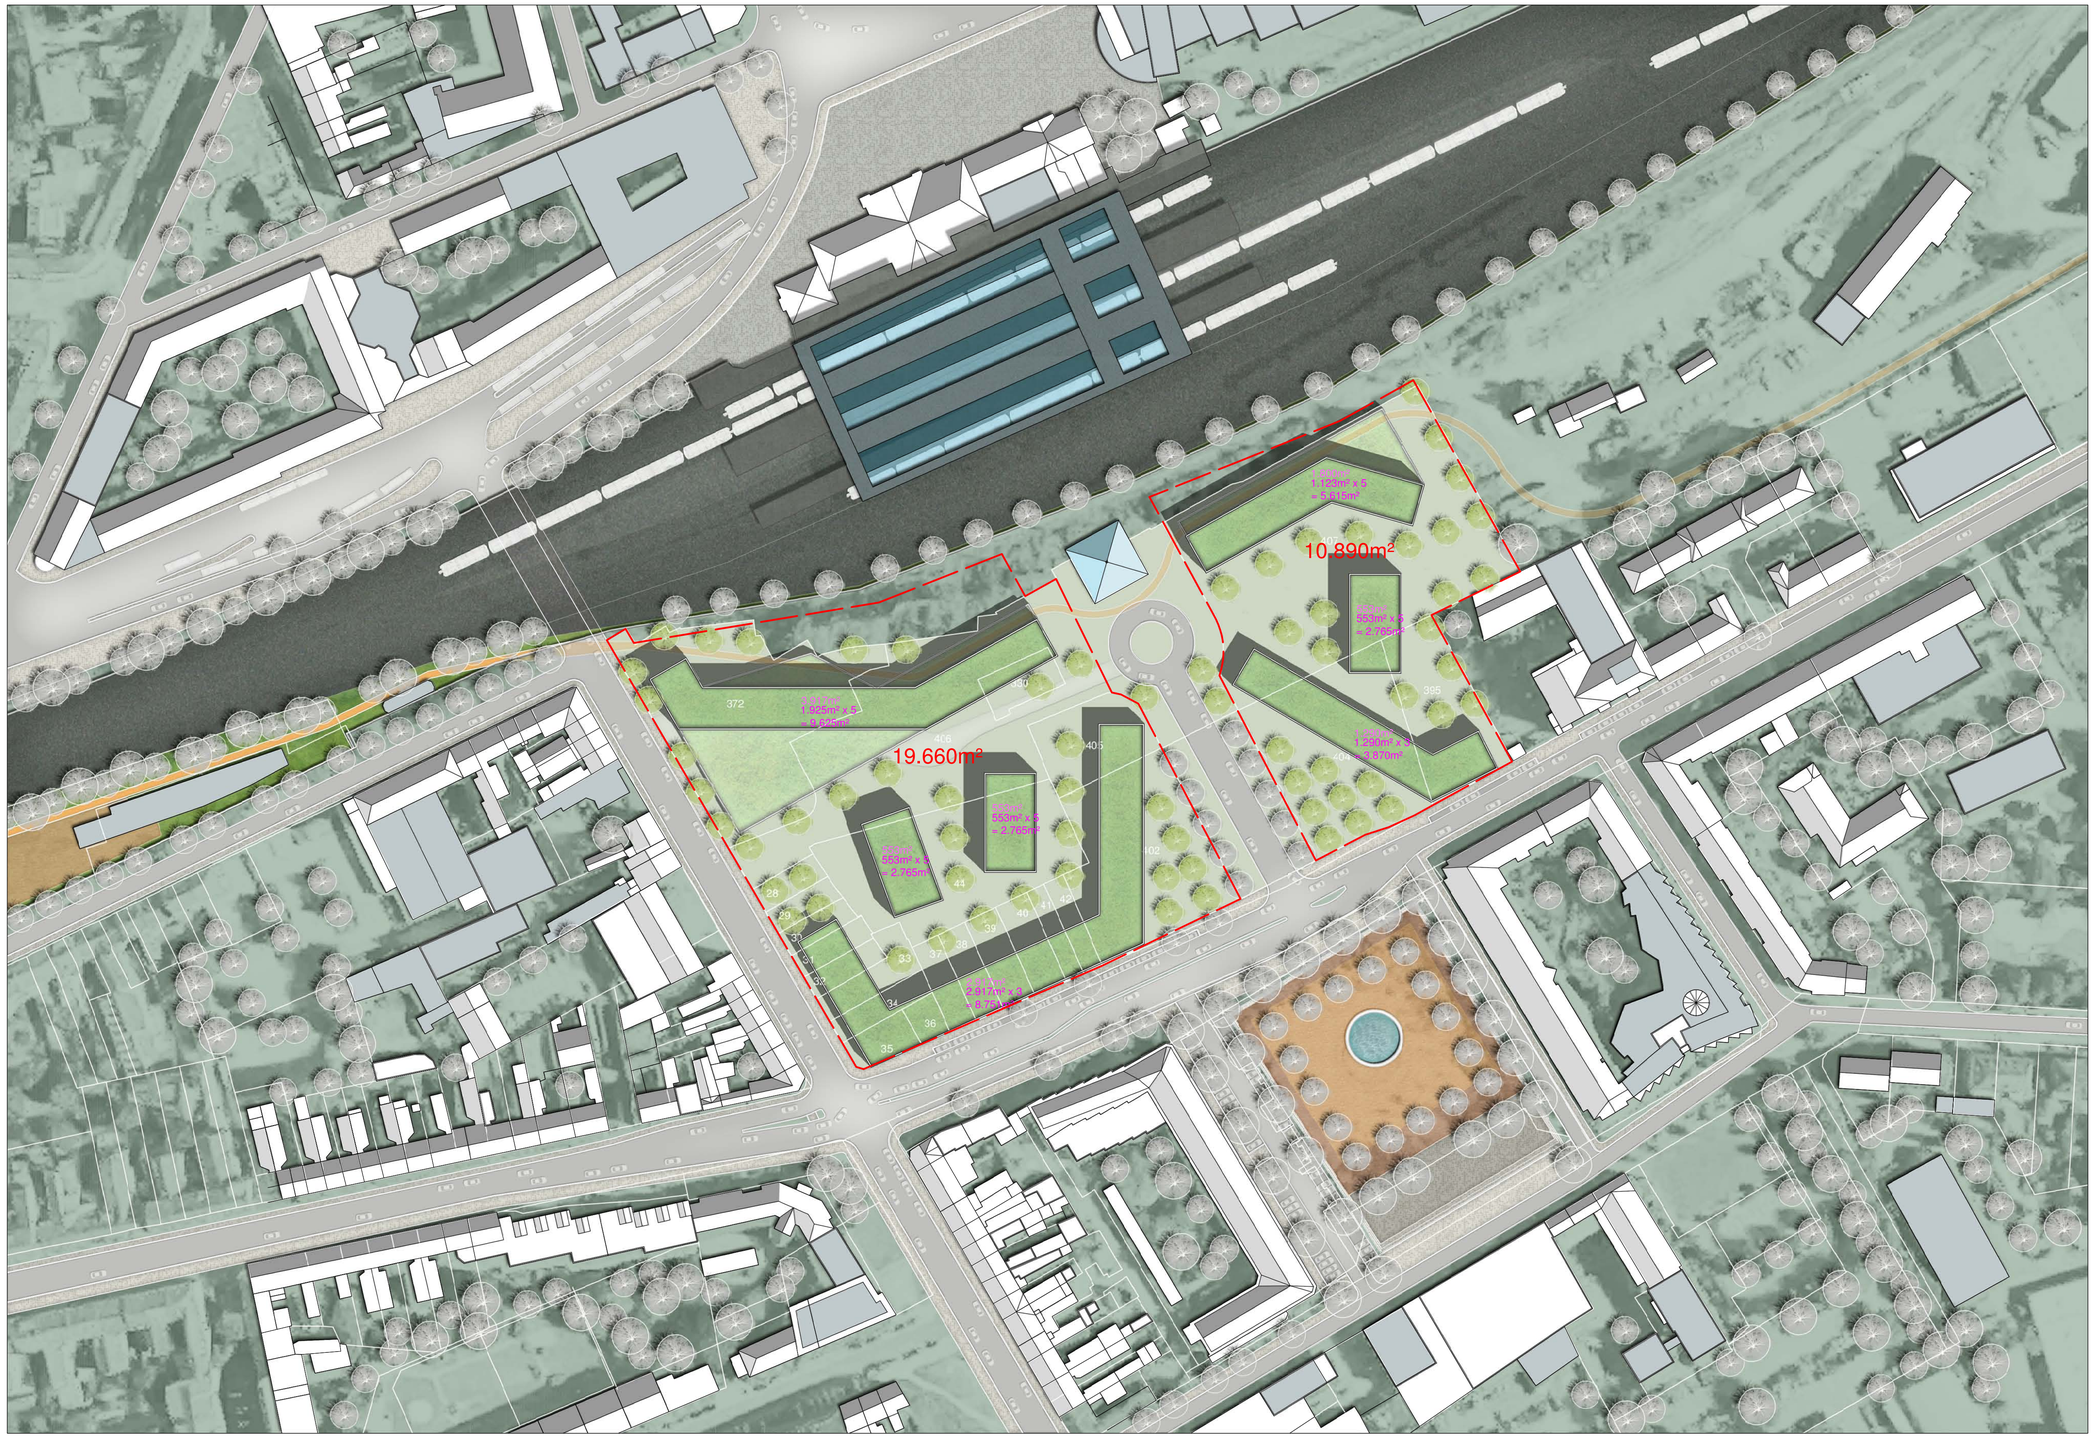

Legende

PROJEKT: Bahnhof Krefeld - Südbereich
Krefeld

INDEX	DATUM	NAME	ÄNDERUNG
A			
B			
C			
D			
E			
F			
G			
H			

Architekt:
Architekturbüro Eberlein
Am Oberfeld 20
47829 Krefeld

T.49-2151-476723
F. 49-2151-476720
info@eberlein-architektur.de

LANDSCHAFTSARCHITEKT
SUDIDIEN Gärten & Landschaften
Wiedenstraße 23 /47799 Krefeld

Stephan Kuhn-Brandegger
Dipl.-Ing. (TU) Landschaftsarchitektur und Umweltplanung
AKNW: Mitgliedsnummer: 42126
BDB Bund Deutscher Baumeister: Mitgliedsnummer: 4200/13
Mitglied des Vorstandes DS Krefeld
Tel.: +49(0)2151-891503; Cel.+49(0)17662782852

PLAN-NR / ZEICHNUNG
GR_1000_Lageplan Variante 1

LEISTUNGSPHASE

PLANBEZEICHNUNG
Lageplan

STATUS:	GRUNDLAGEN	GEZEICHNET:	SKS
MASSTAB:	1:1000	BEARBEITET:	SKS
HÖHENBEZUG:	0.00 üNN	GEPRÜFT:	SKS
DATUM:	19.11.2019	INDEX:	0

VERMERKE:

BLATTGRÖSSE: 830x587mm

Die Plangrundlagen basieren auf Daten aus dem Luftbild und der Liegenschaftskarte. Für eine Detailgenauigkeit sind keine Gewährleistung übernommen.

Abweichungen und Unstimmigkeiten sind vor der Ausführung der Bauleitung mitzuteilen. Alle Maße sind vom Auftragnehmer vor Ort verantwortlich zu prüfen.

Alle Maßbezeichnungen sind mit der Bauleitung abzustimmen.

Alle Materialien sind vor Einbau zur Bemusterung dem AG vorlegen. Die einschlägigen Normen und Vorschriften der DIN EN, ZTV, RBO sind zu beachten.