


Legende

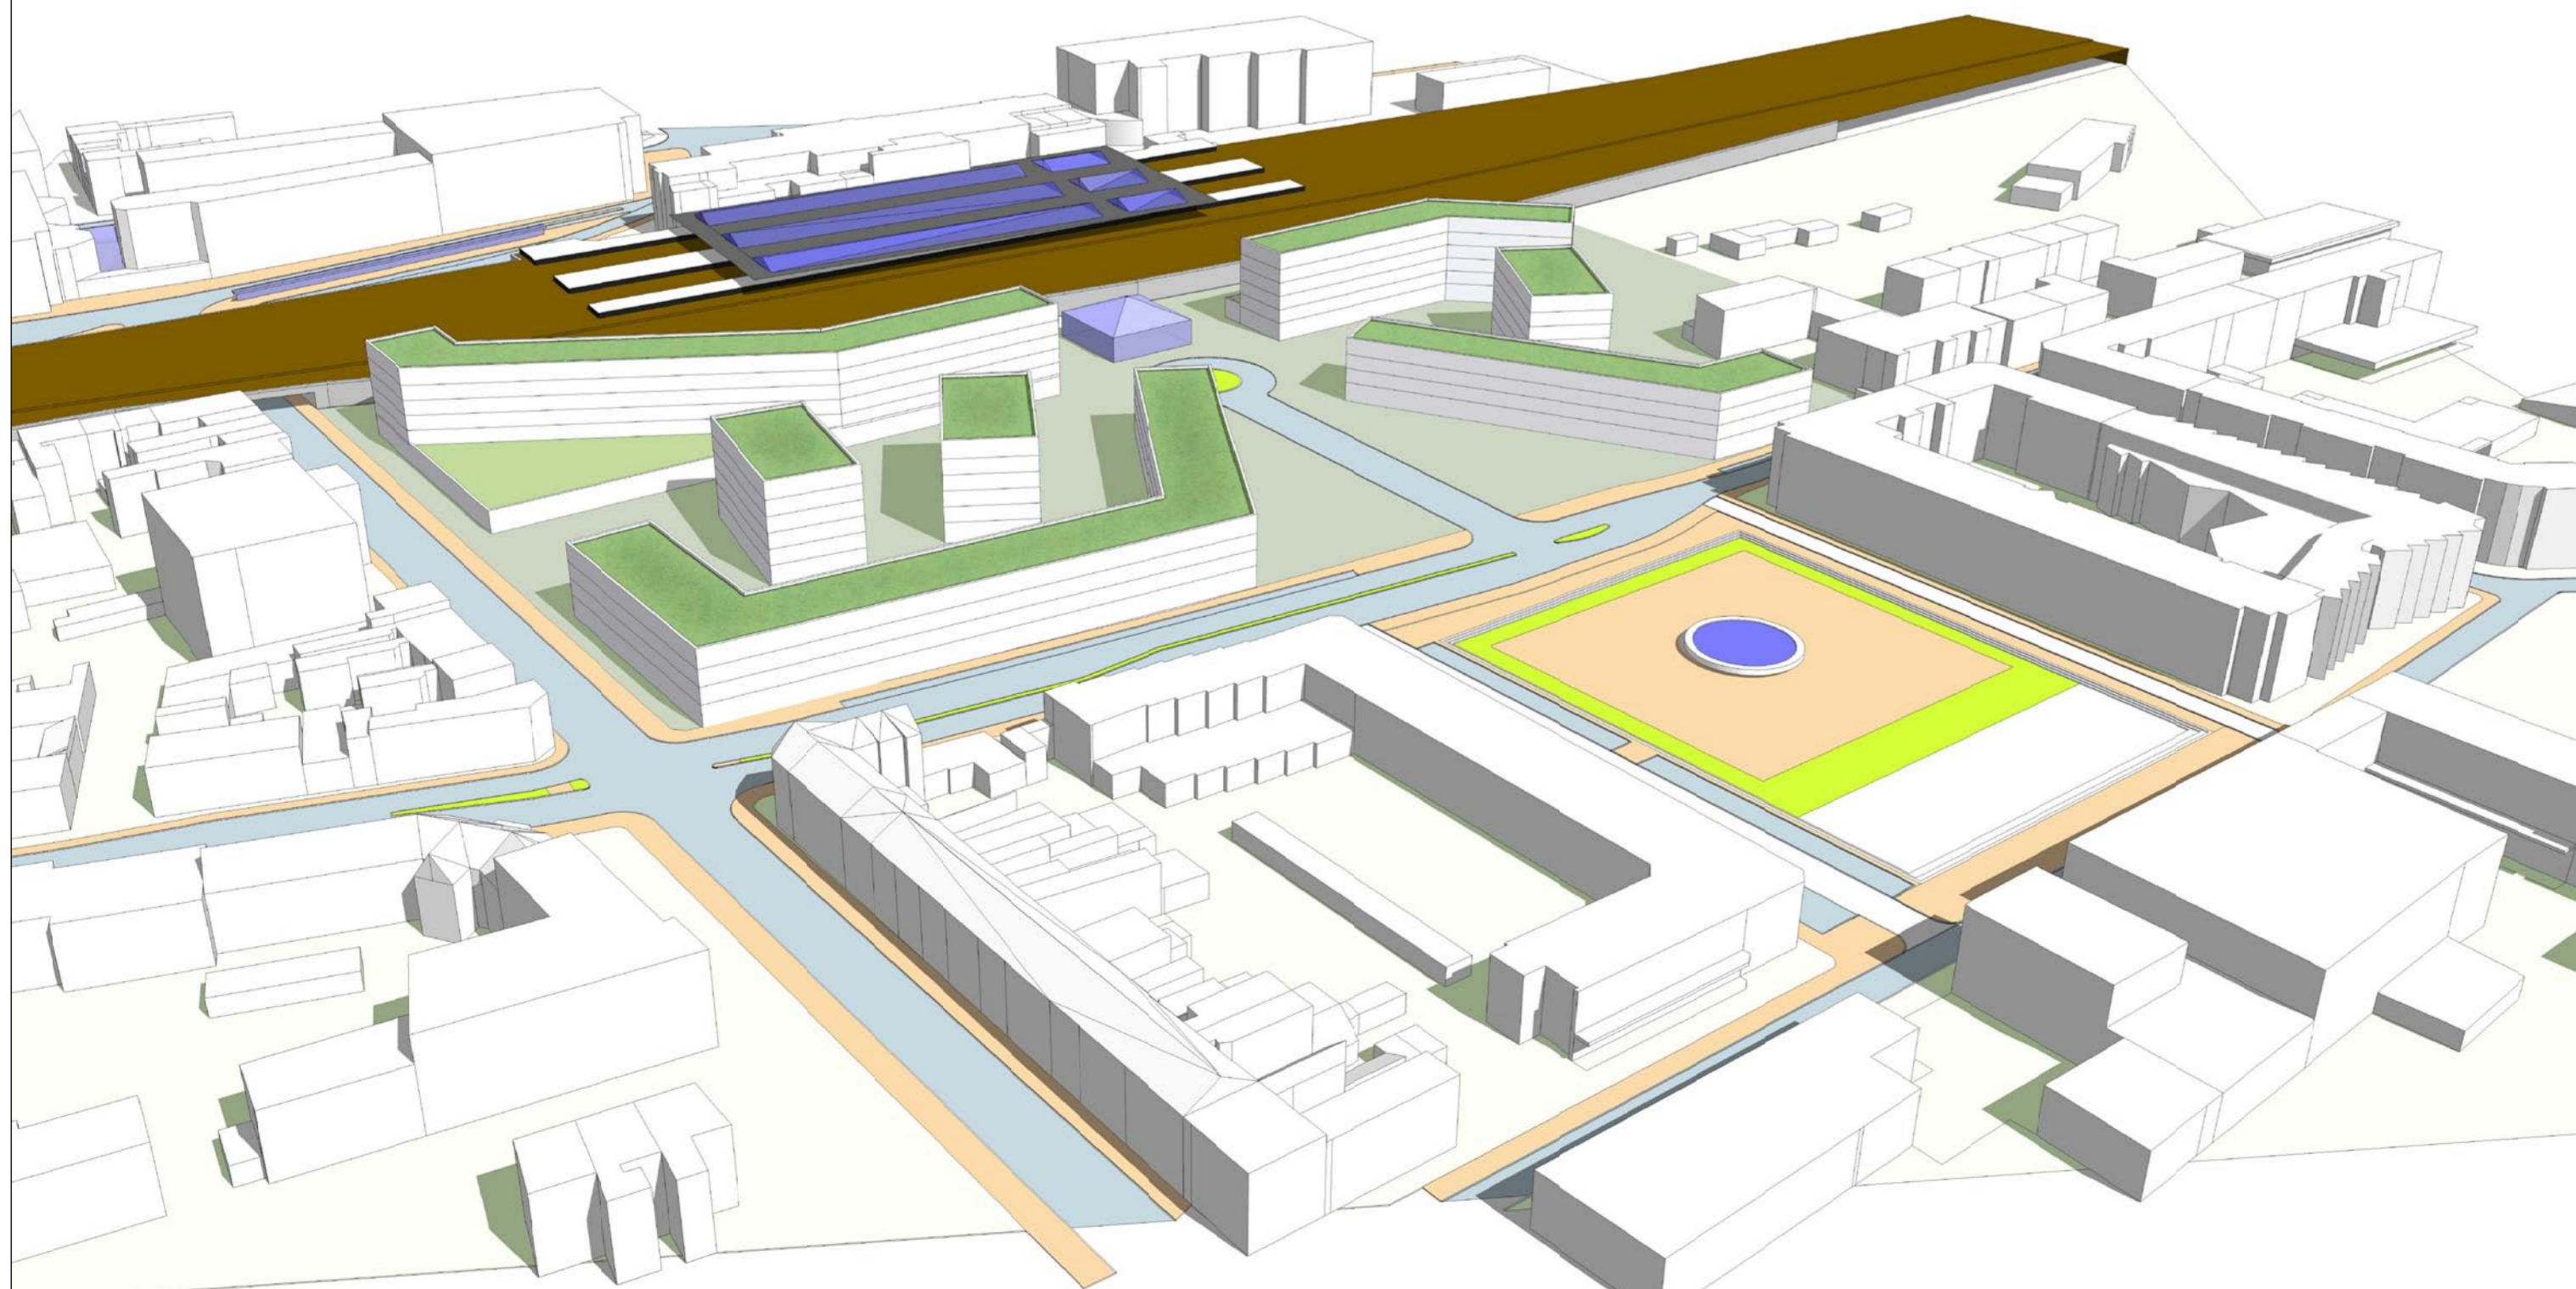

PROJEKT: **Bahnhof Krefeld - Südbereich**  
Krefeld

INDEX	DATUM	NAME	ÄNDERUNG
A			
B			
C			
D			
E			
F			
G			
H			

Architekt:  
Architekturbüro Eberlein  
Am Oberfeld 20  
47829 Krefeld

T.+49-2151-476723  
F. +49-2151-476720  
info@eberlein-architektur.de

LANDSCHAFTSPLAN

**SUDDIEN**  
Gärten & Landschaften

Stephan Kuhn-Stratzenberg  
Dipl.-Ing. TSL Landschaftsarchitektur und Umweltpflege  
AGWV, Mitgliedsnummer: 43126  
BDB Bund Deutscher Baumeister, Mitgliedsnummer: 40013  
Mitglied des Vorstandes DB-Landschaft  
Tel. +49(0)2151-8915583, Fax +49(0)2151-8915582


PLAN-NR. / ZEICHNUNG  
GR\_Variante\_1,PP

LEISTUNGSPHASE

PLANBEZEICHNUNG  
Perspektiven

STATUS	GRUNDLAGEN	GEZEICHNET:	SKS	Die Plangrundlagen basieren auf Daten aus dem Luftbild und der Liegenschaftskarte. Für eine Detailgenauigkeit sind keine Detailaufnahmen übernommen. Abweichungen und Unstimmigkeiten sind vor der Ausführung der Bauleistung mitzuteilen. Alle Maße sind vom Auftragnehmer vor Ort vorabzuprüfen zu prüfen. Alle Maßabweichungen sind mit der Bauleitung abzustimmen. Alle Materialien sind vor Einbau zur Bemessung dem AG vorzuliegen. Die entsprechenden Normen und Vorschriften der DIN EN, DTV, RBO sind zu beachten.
MAßSTAB	1:1000	BEARBEITET:	SKS	
HÖHENBEZUG	0,00 ÜNN	GEPRÜFT:	SKS	
DATUM	19.11.2019	INDEX:	0	

VERMERKE:

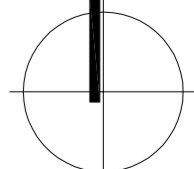

BLATTGRÖßE: 83x587mm